


Cod. 015680 CASTELLO PINETA

Cod. 015681 CASTELLO PINETA INOX

LEGNOLANDIA

Rev. 0

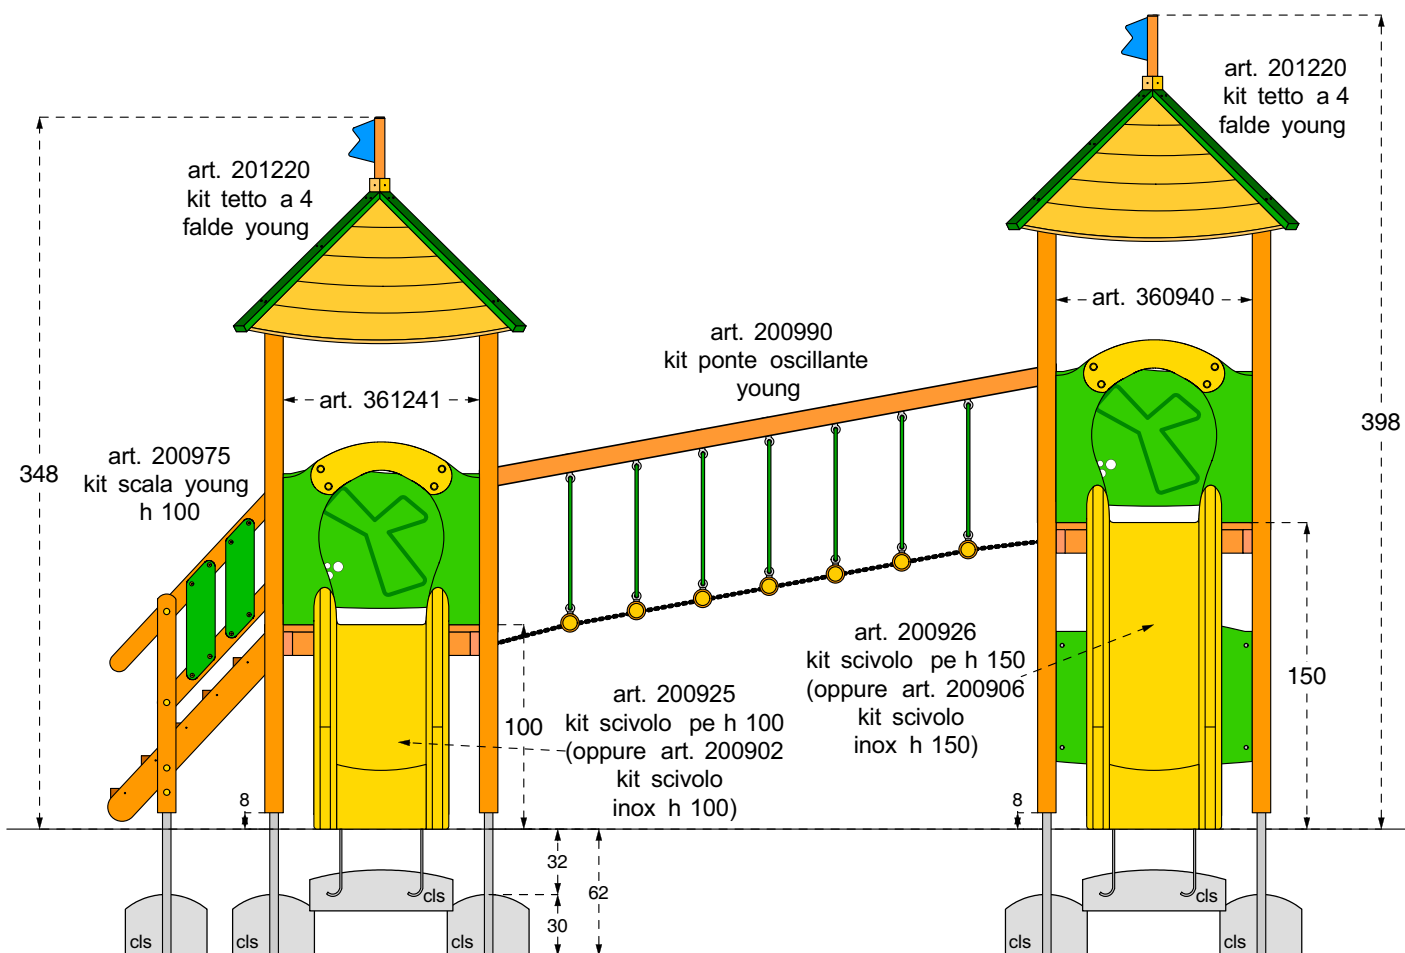

Cod. 015680 CASTELLO PINETA

Cod. 015681 CASTELLO PINETA INOX

LEGNOLANDIA Rev. 0

DATI DI SICUREZZA / SAFETY DATA

EN 1176 - EN 1177

art. 015680 - 015681

ALTEZZA DI CADUTA LIBERA max (HIC) / FALL HEIGHT (HIC)

100 - 150 cm

SPAZIO DI CADUTA / FALL SPACE

47,0 mq

PAVIMENTAZIONE IN PIASTRE ELASTICHE / ELASTIC TILES PAVEMENT

54,5 mq

ETA' USO CONSIGLIATA / RECOMMENDED AGE

da 2 a 12 anni

Per la manutenzione consultare l'apposita scheda fornita col gioco

For maintenance see instructions supplied with the game

**PAVIMENTAZIONI DI SICUREZZA
SAFETY PAVEMENT**

Su tutte le attrezzature per aree da gioco con un'altezza di caduta libera superiore a 60 cm bisogna prevedere il rivestimento dello spazio di caduta con una superficie ammortizzante.

On all playground equipment with a free fall height superior to 60 cm a surface cushioning has to be provided which covers the fall area.




PRATO e TERRICCIO /
LAWN and GROUND
Altezza di caduta /
Fall height <math>h <= 100</math> cm




SABBIA pezzatura /
SAND size 0,2-2 mm
GHIAIA pezzatura /
GRAVEL size 2-8 mm
Spessore minimo /
Thickness 30 cm
Altezza di caduta fino a /
Fall Height up to 300 cm



CORTECCIA pezzatura /
BARK size 20-80 mm
TRUCIOLI pezzatura /
CHIPS size 5-30 mm
Spessore minimo /
Thickness 30 cm
Altezza di caduta fino a /
Fall Height up to 300 cm

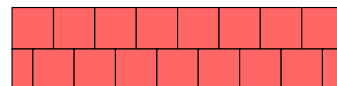



PIASTRE ELASTICHE /
ELASTIC TILES

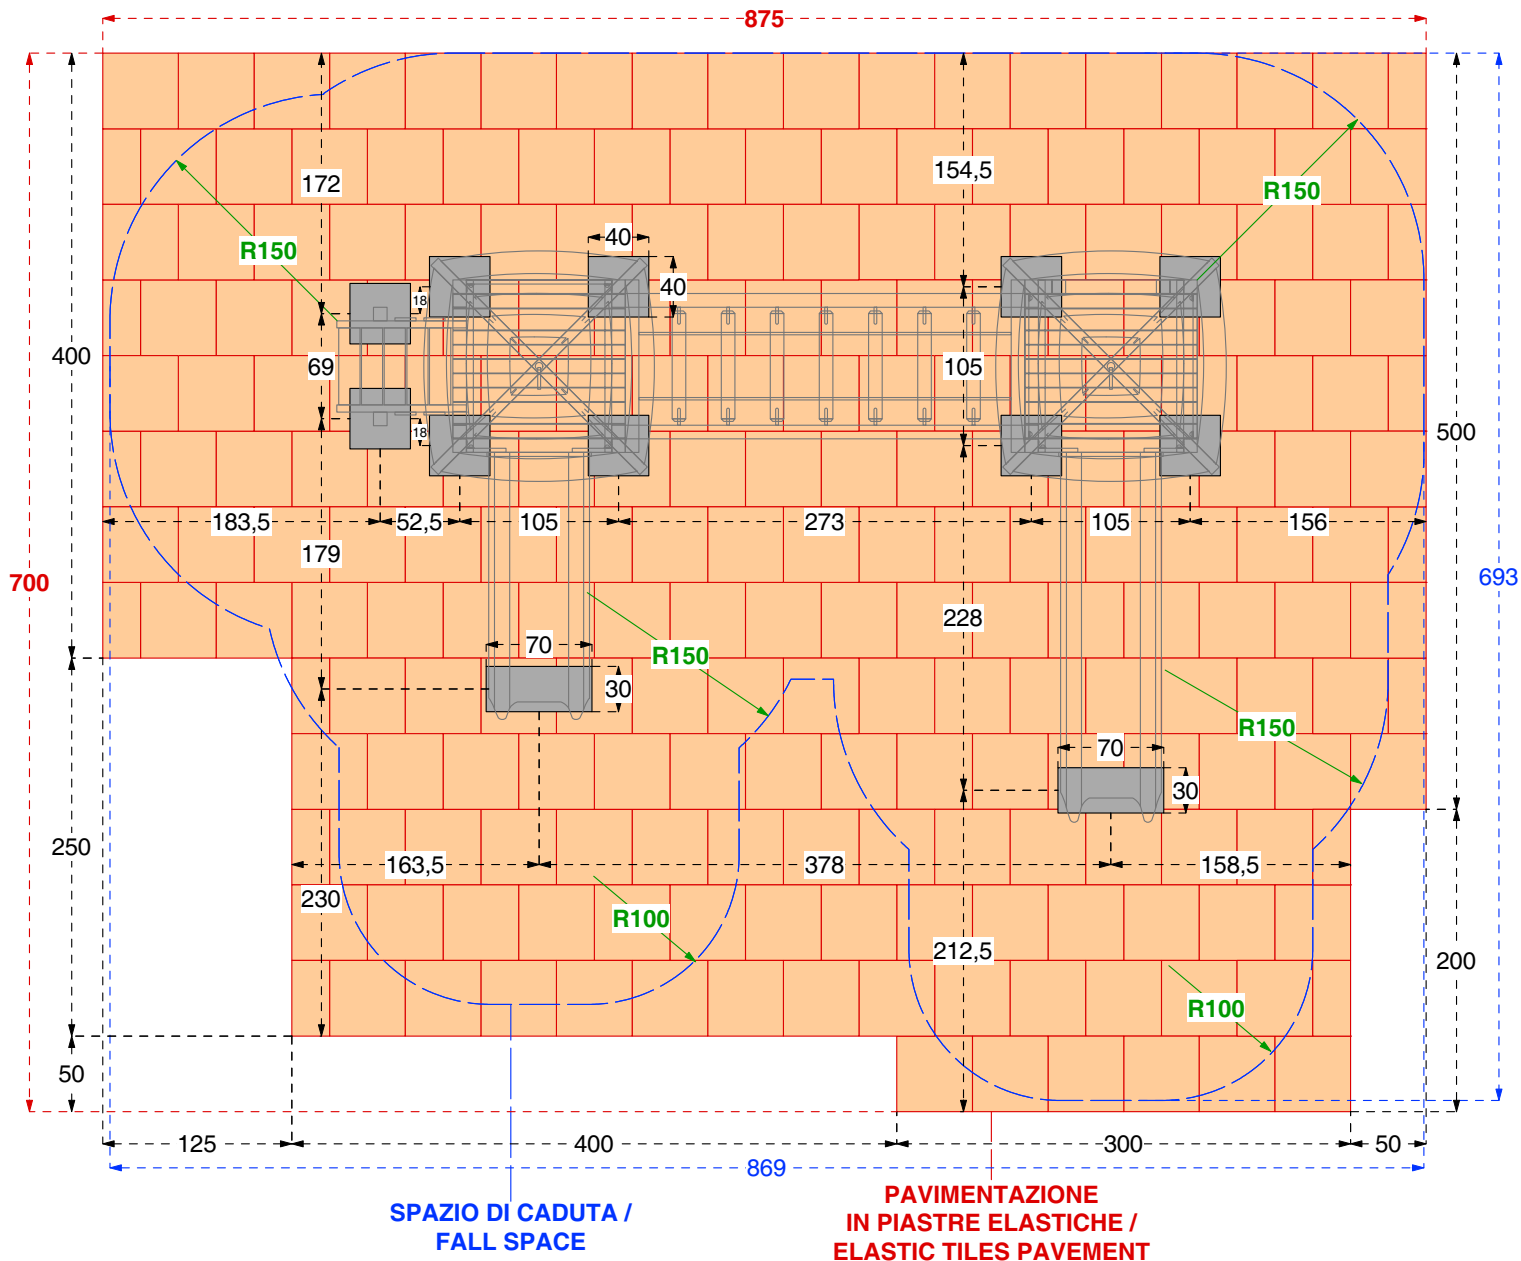

Cod. 015680 CASTELLO PINETA

Cod. 015681 CASTELLO PINETA INOX

LEGNOLANDIA Rev. 0

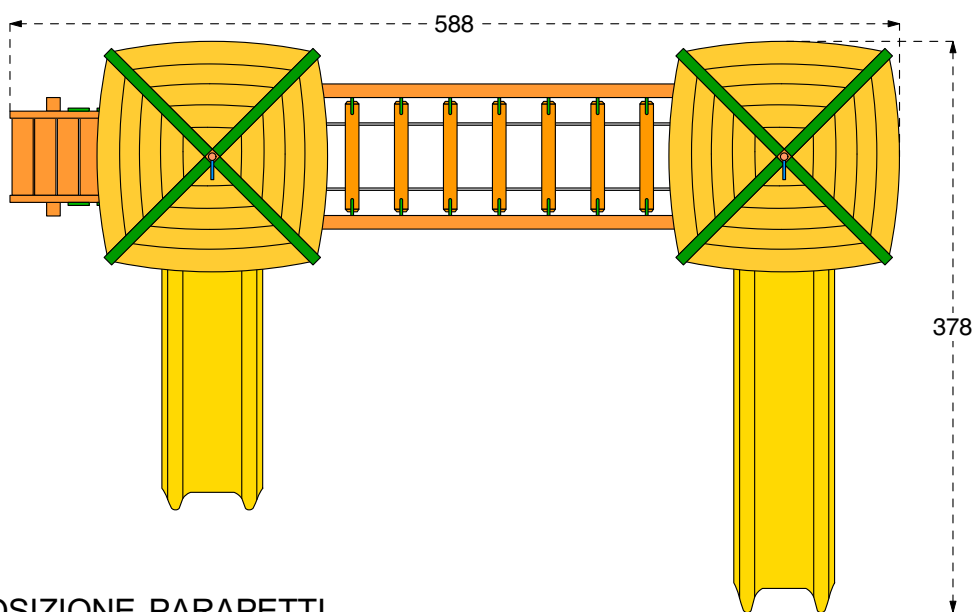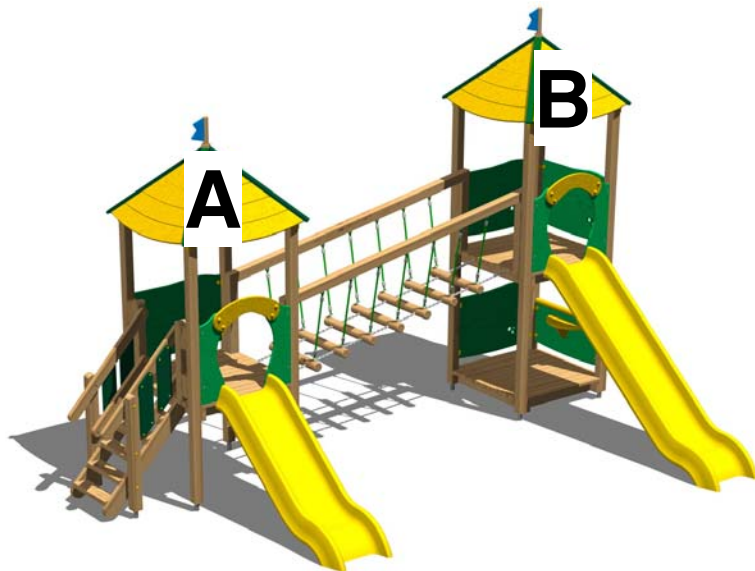

DISPOSIZIONE PARAPETTI

PIANO TERRA	
A <input type="checkbox"/> aperto <input type="checkbox"/> aperto senza pavimento aperto <input type="checkbox"/> aperto <input type="checkbox"/>	B art. 200932 kit parapetto 96x69 aperto art. 200375 kit pavimento torri young art. 200930 kit parapetto 96x49 aperto
PRIMO PIANO	
A art. 200940 kit parapetto scala art. 200932 kit parapetto 96x69 art. 200375 kit pavimento torri young ponte oscillante art. 200935-200937 kit parapetto scivolo	B art. 200932 kit parapetto 96x69 ponte oscillante art. 200375 kit pavimento torri young art. 200932 kit parapetto 96x69 art. 200935-200937 kit parapetto scivolo